


Благоустройство территории

ГЕНЕРАЛЬНЫЙ ПЛАН


M 1:500

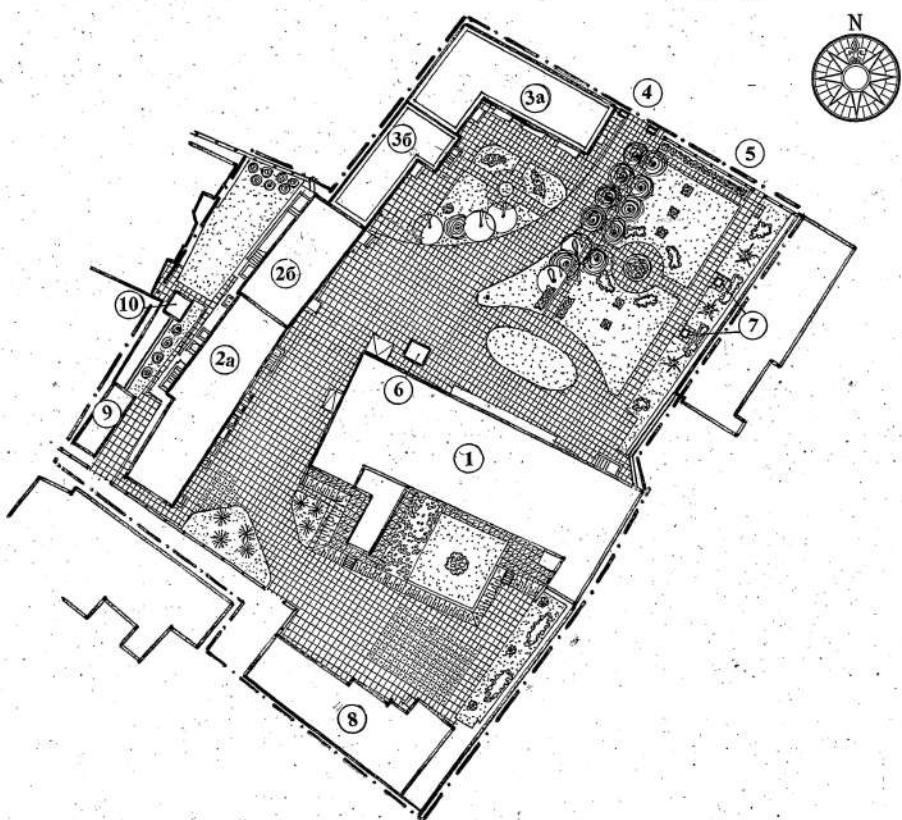

ЭКСПЛИКАЦИЯ

- 1- Главный дом усадьбы (XVII- XIX в.)
- 2a - Флигель усадьбы (XVII- XIX в.)
- 2б - Сохранившаяся часть флигеля постройки 1901-1913 гг.
- 3а - Воссоздаваемый каретник (сер. XVIII в.)
- 3б - Воссоздаваемая часть флигеля постройки 1901-1913 гг.
- 4 - Главные ворота усадьбы (сер. XVIII в.)
- 5 - Дополнительные ворота и въезд в усадьбу (90-е гг. XX в.)
- 6 - Памятник Н.К.Рериху и Е.И. Рерих (1997 г.)
- 7 - Памятники Ю.Н. Рериху и С.Н.Рериху (2004 г.)
- 8 - Гаражи (20-е гг. XX в.)
- 9 - Временно сохраняемый металлический сарай соседнего владения АгроВимбанка
- 10 - Техническое сооружение городской теплосети

УСЛОВНЫЕ ОБОЗНАЧЕНИЯ:

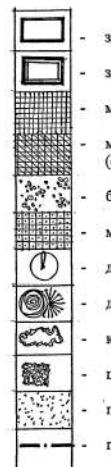

Министерство культуры Российской Федерации Государственное предприятие ЦЕНТРАЛЬНЫЕ НАУЧНО-РЕСТАВРАЦИОННЫЕ ПРОЕКТИВНЫЕ МАСТЕРСКИЕ ЦНРПМ		Страница	проектная
Зар. №	166/1237	Дата выпуска	2005г.
Заявчик: Международный Центр Рерихов 1-05-166		Усадьба Лопуховых в Москве (М. Знаменский пер., д. 3б)	
Нач. АПМ-1 ГАП	Романов Н.С. Лоренцсон Н.Д.	Воссоздание части флигеля и каретника <i>Благоустройство территории</i>	
Выполнена ГАП	Лоренцсон Н.Д.	Масштаб 1:500	Листов 1 9
Согласовано ГАП	Любимова И.Д.	АРХИВ ЦНРПМ	
		Генеральный план	
		АПМ-1	